
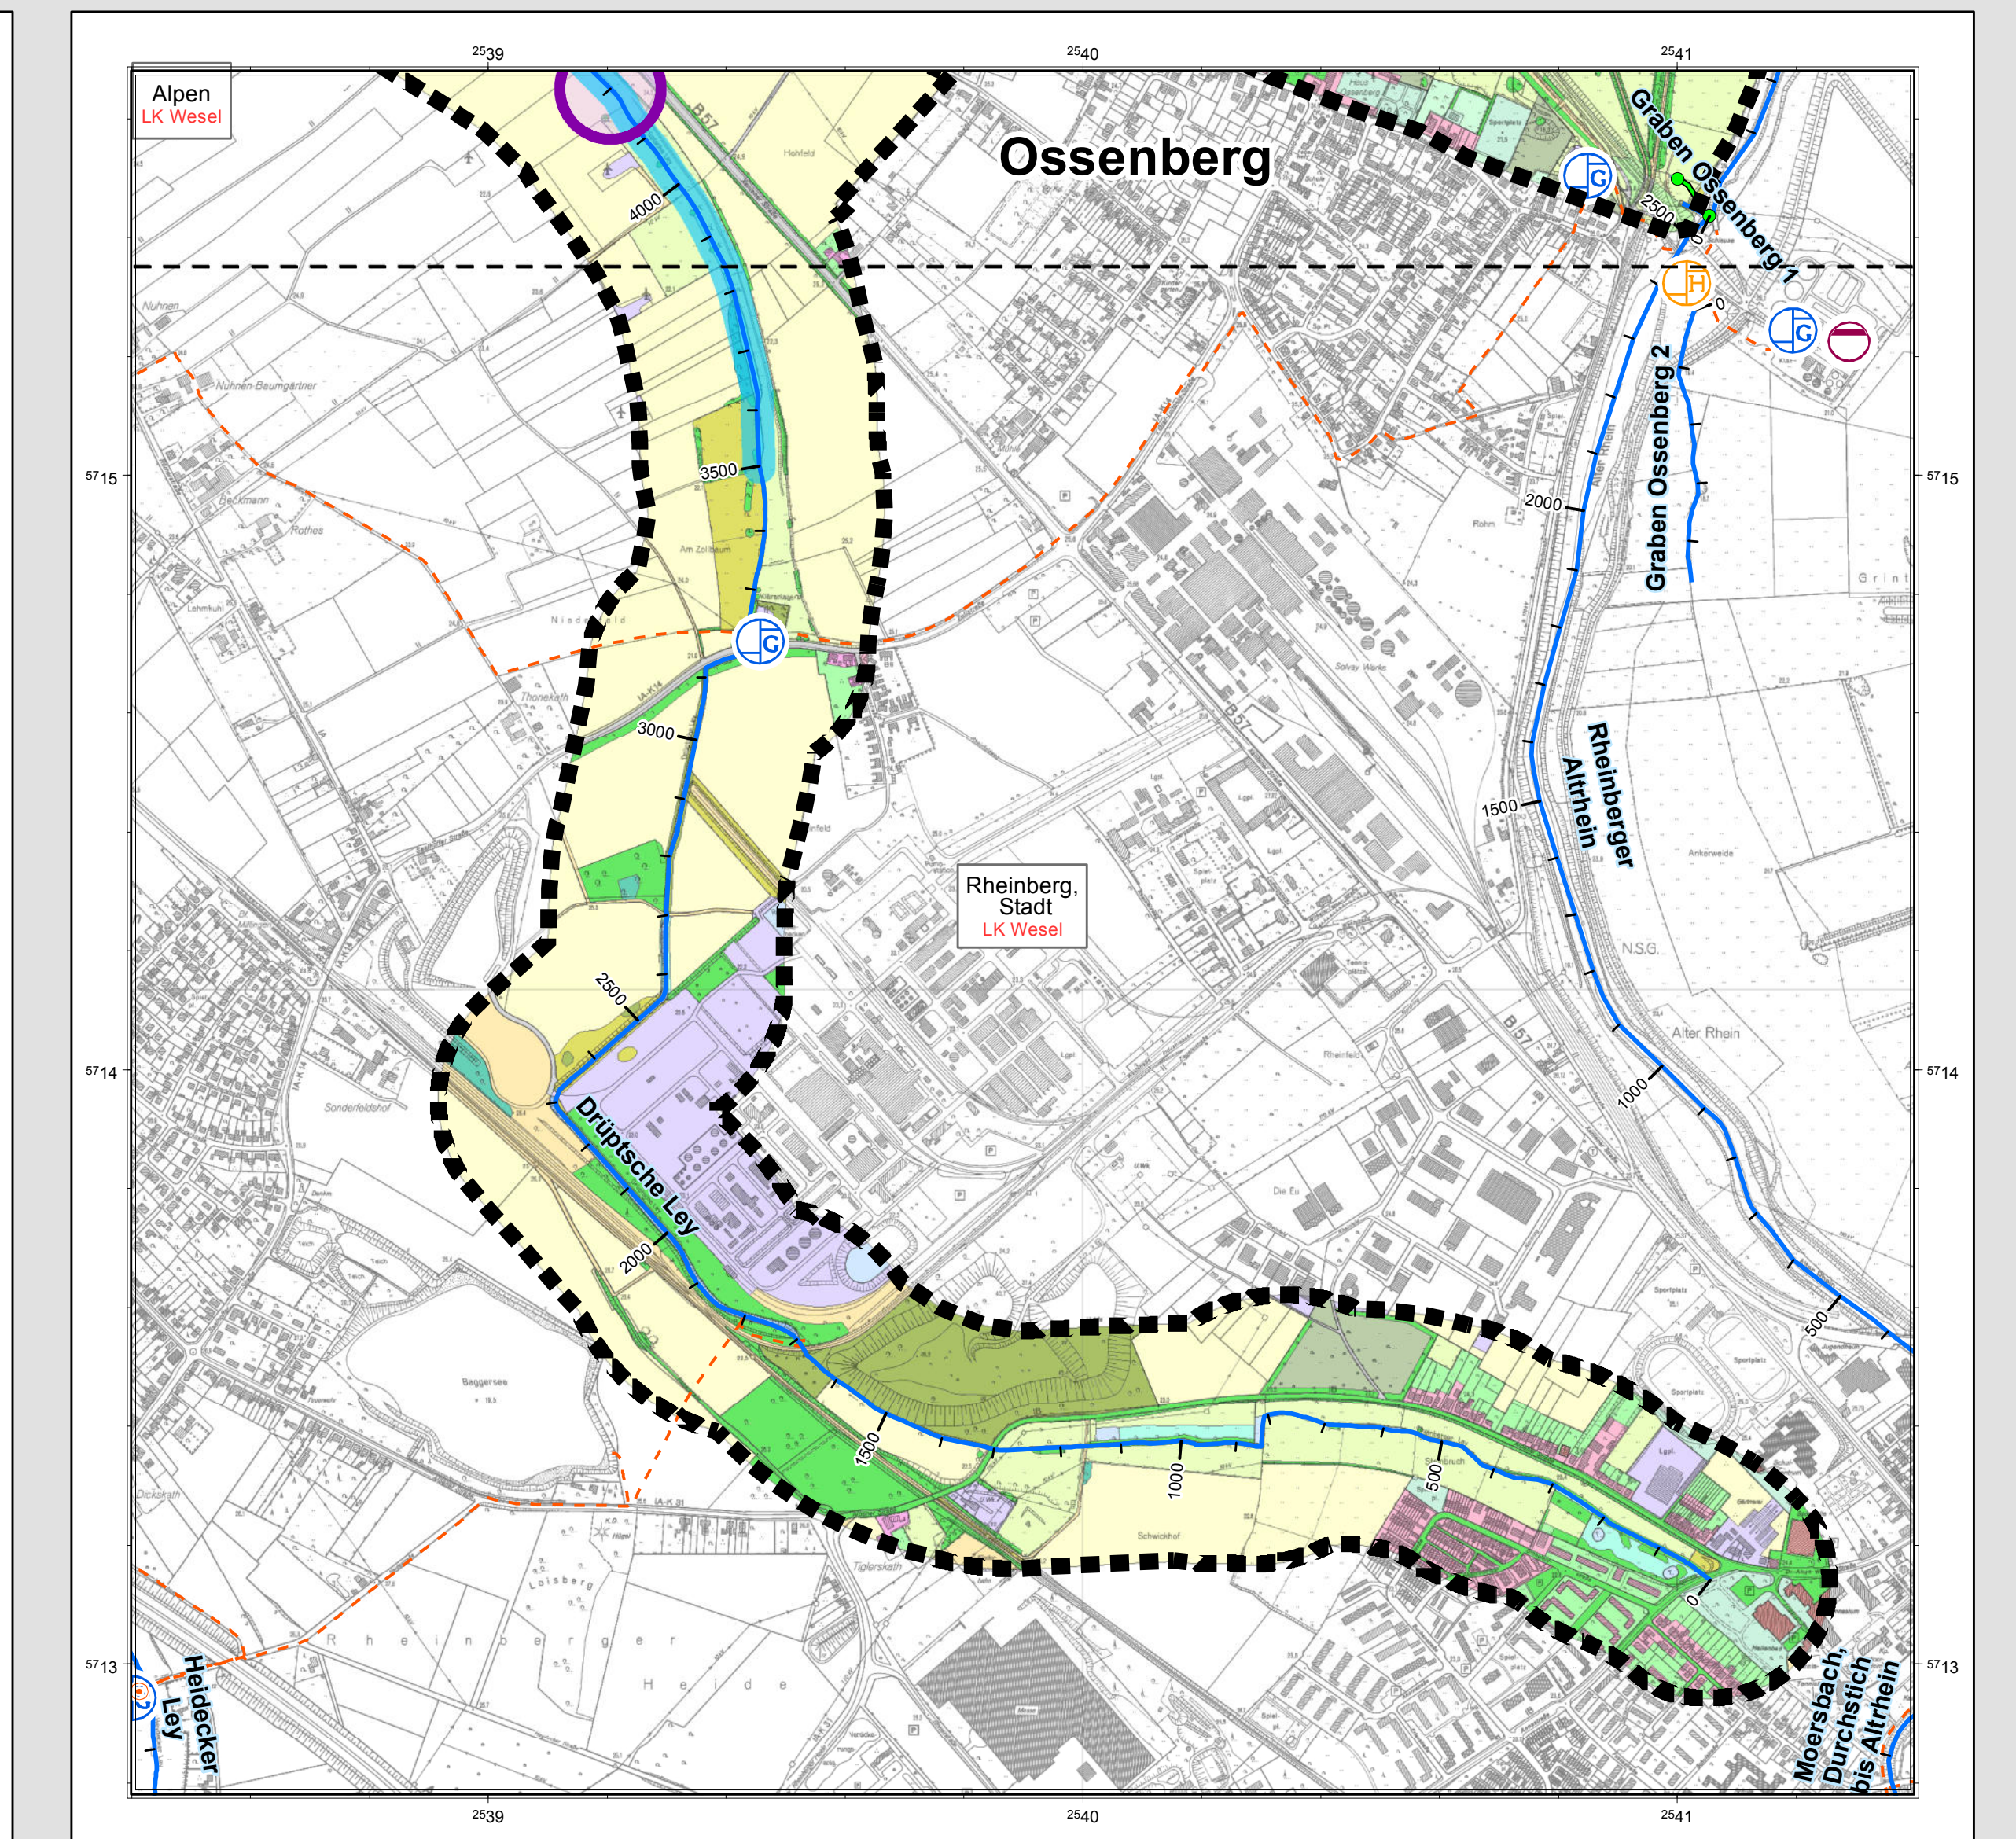


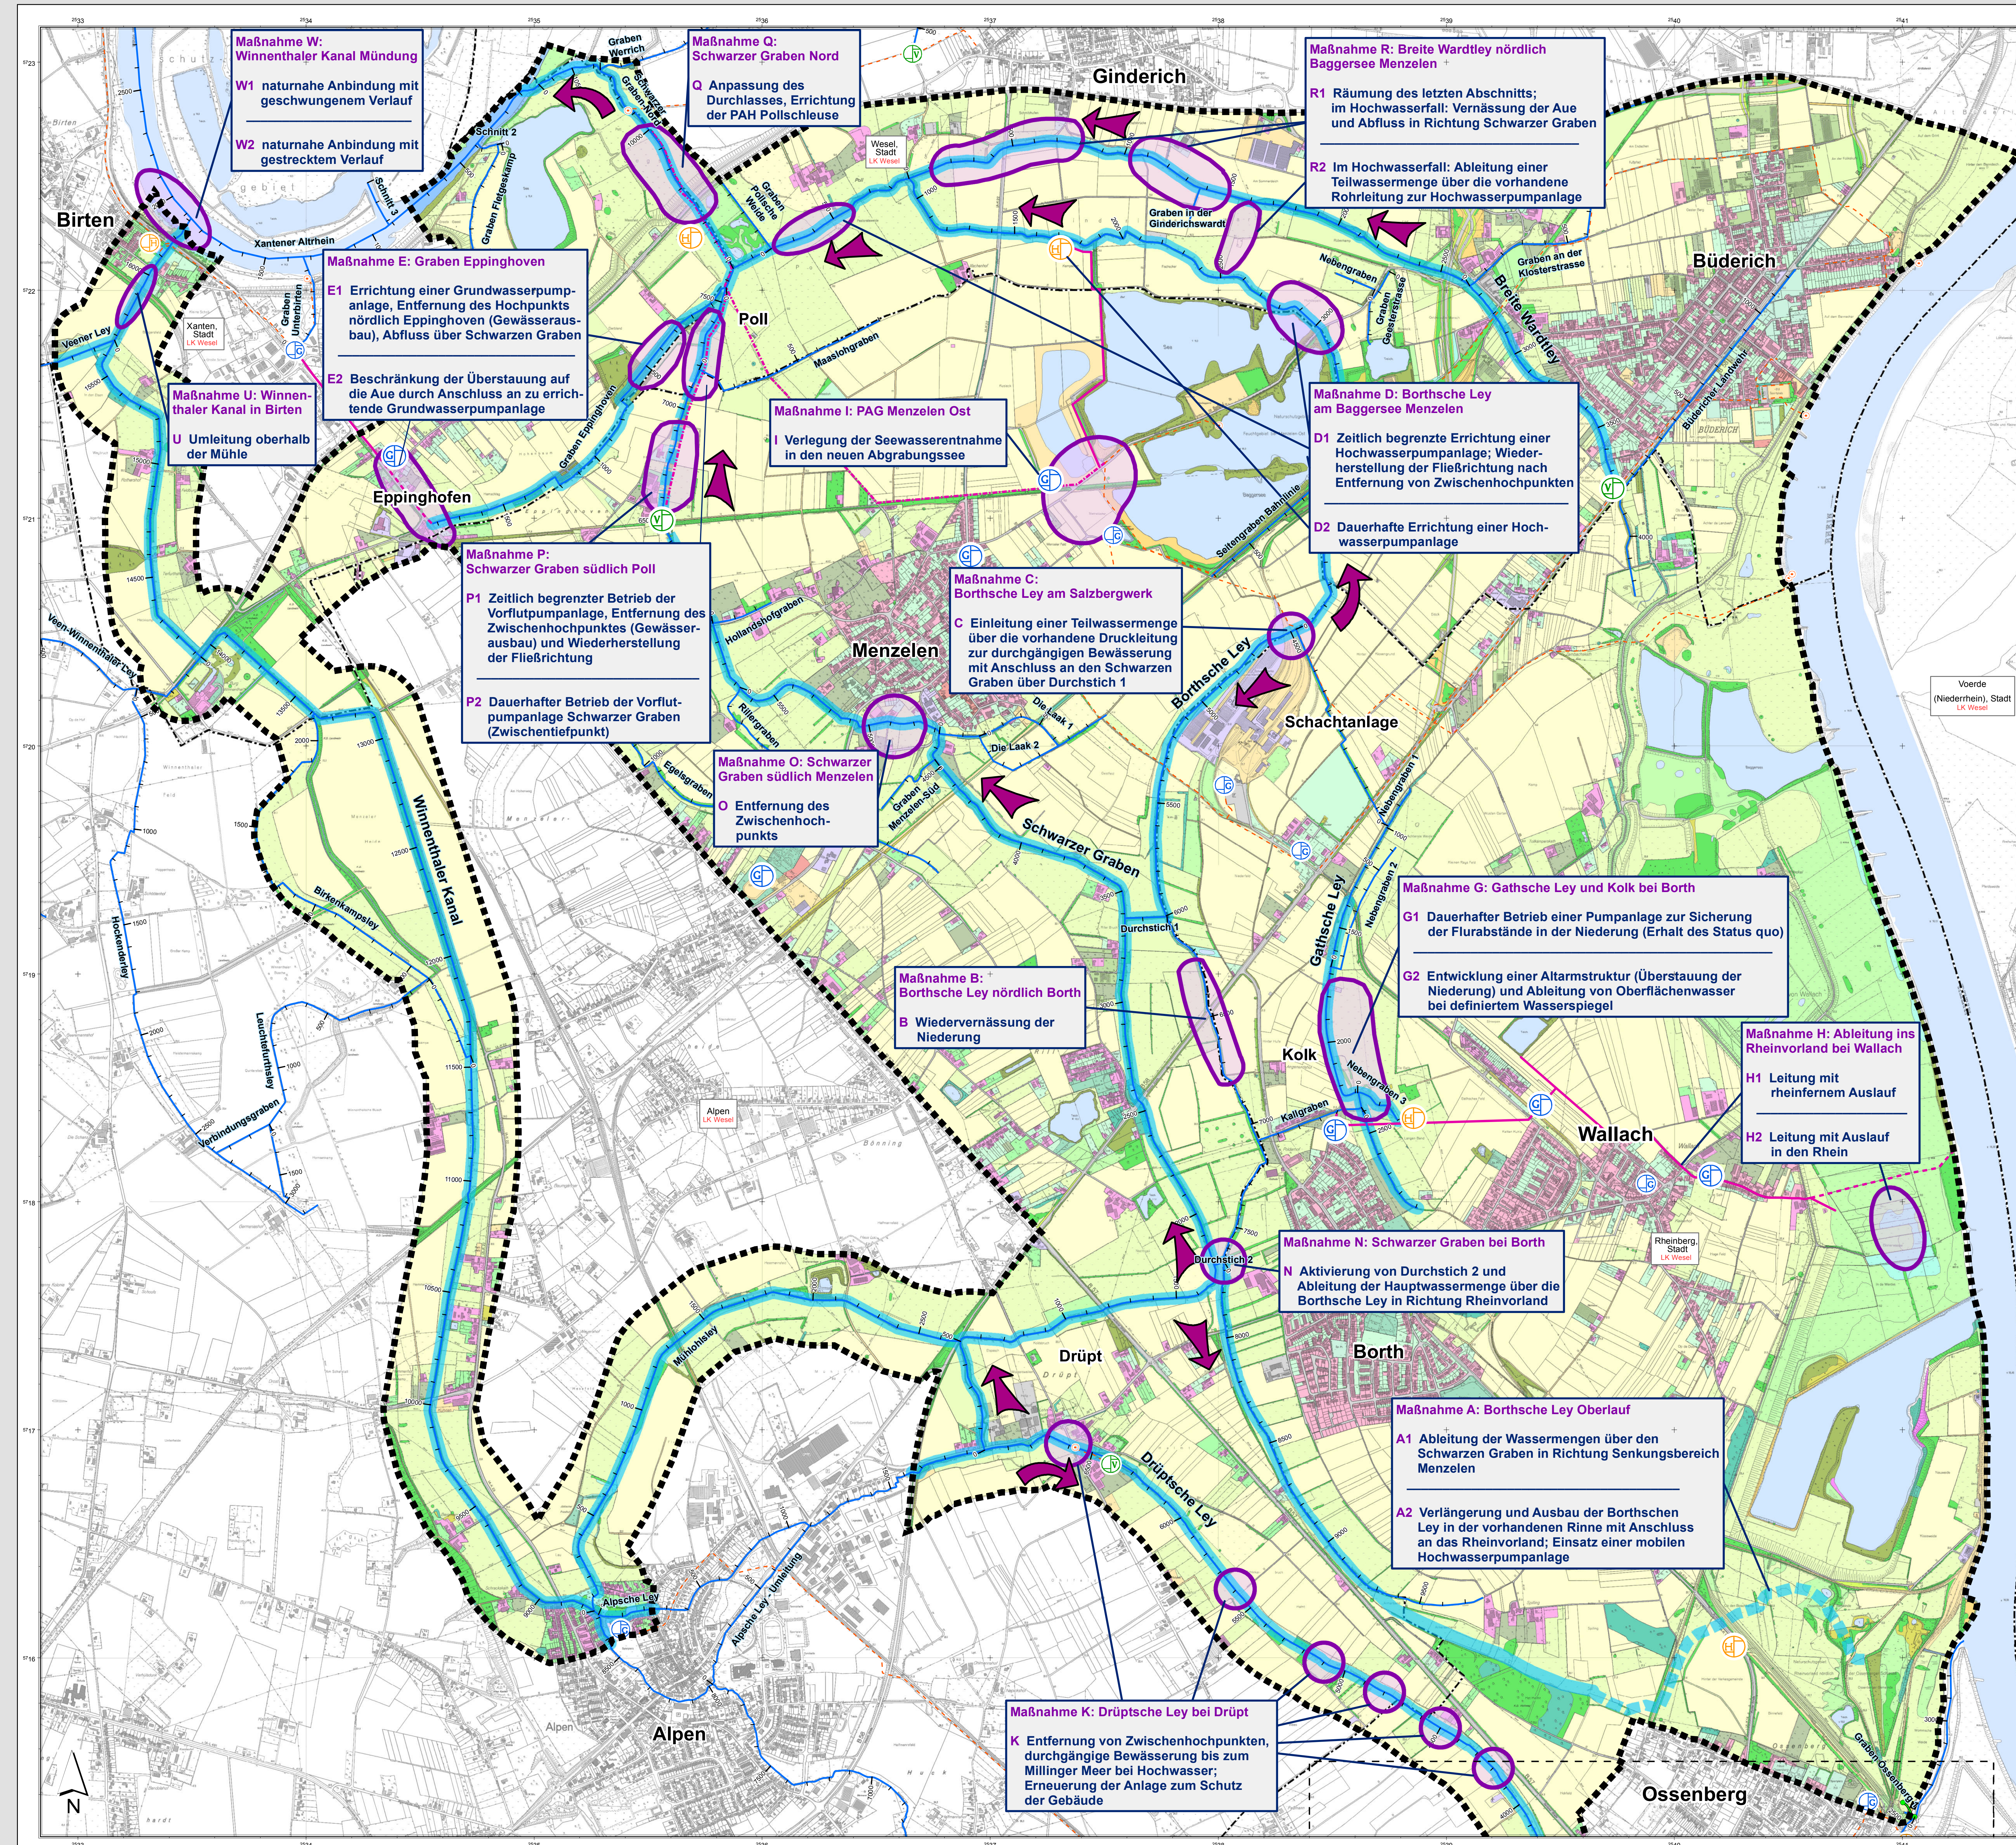

- Fließgewässer**
- Fließgewässer
 - zukünftig wasserführende Gewässerstrecken im Untersuchungsgebiet
 - neue Gewässerstrecken
 - zukünftige Fließrichtung "Endzustand"
 - Maßnahmenbereiche
- LINEG-Anlagen**
- Einleitung LINEG
 - PAG vorhanden
 - PAG geplant
 - PAV vorhanden
 - PAV geplant
 - PAH vorhanden
 - PAH geplant
 - KA vorhanden
 - PAA vorhanden
 - Druckleitung in Betrieb
 - Druckleitung in Planung (Varianten)
 - Druckleitung genehmigt
 - Rohrleitung Breite Wardley / Borthsche Ley
- Grenzen**
- Untersuchungsgebiet
 - Gemeindegrenze

BEZUGSZEICHN					
Maßnahmenplanung					
PROJEKT					
UVS Gewässerregulierung Nordgebiet					
AUFTRAGGEBER					
Linksniederrheinische Entwässerungs-Genossenschaft					
DATUM		05.09.2013		MASSSTAB 1 : 10.000	
KREIS-STADT-GEMEINSCHAFT		Kreis Wesel		PLANGRÖSSE	
GEMARKUNG		FLUR	FLURSTÜCKE	PROJEKTNUMMER	ANLAGE
Diverse		Diverse	Diverse	26-09-9	507
			Ingenieur- und Planungsbüro LANGE GmbH Carl-Neubert-Str. 12 • 47531 Wesel Tel. 0281 / 7993-0 • Fax 0281 / 7993-99 info@lange.de • www.lange.de Büro für Umweltingenieurwesen • Landschaftsplanung • Städtebau Baumanagement • Geoinformatik • Fachplanung Sonderverfahren • Abfallwirtschaft • Energie Gewässerplanung • Wasserwirtschaft Dipl.-Ing. Wolfgang Karsten • Dipl.-Ing. Gregor Stankowski		